


FRIEDHOF OBERMENZING

M 1:1000



- LEGENDE:**
- BRUNNEN
 - BANK
 - ABFALLKORB
 - ALLGEM. DENKMAL
 - Ⓟ PARKMÖGLICHKEIT
 - ||| RADSTÄNDER
 - SCHAUTAFEL
 - NOTAUSGANG
 - STANDORT
 - I AUFBAHRUNG, KRANZABGABE
 - II AUSSEGNUNG
 - III VERWALTUNG

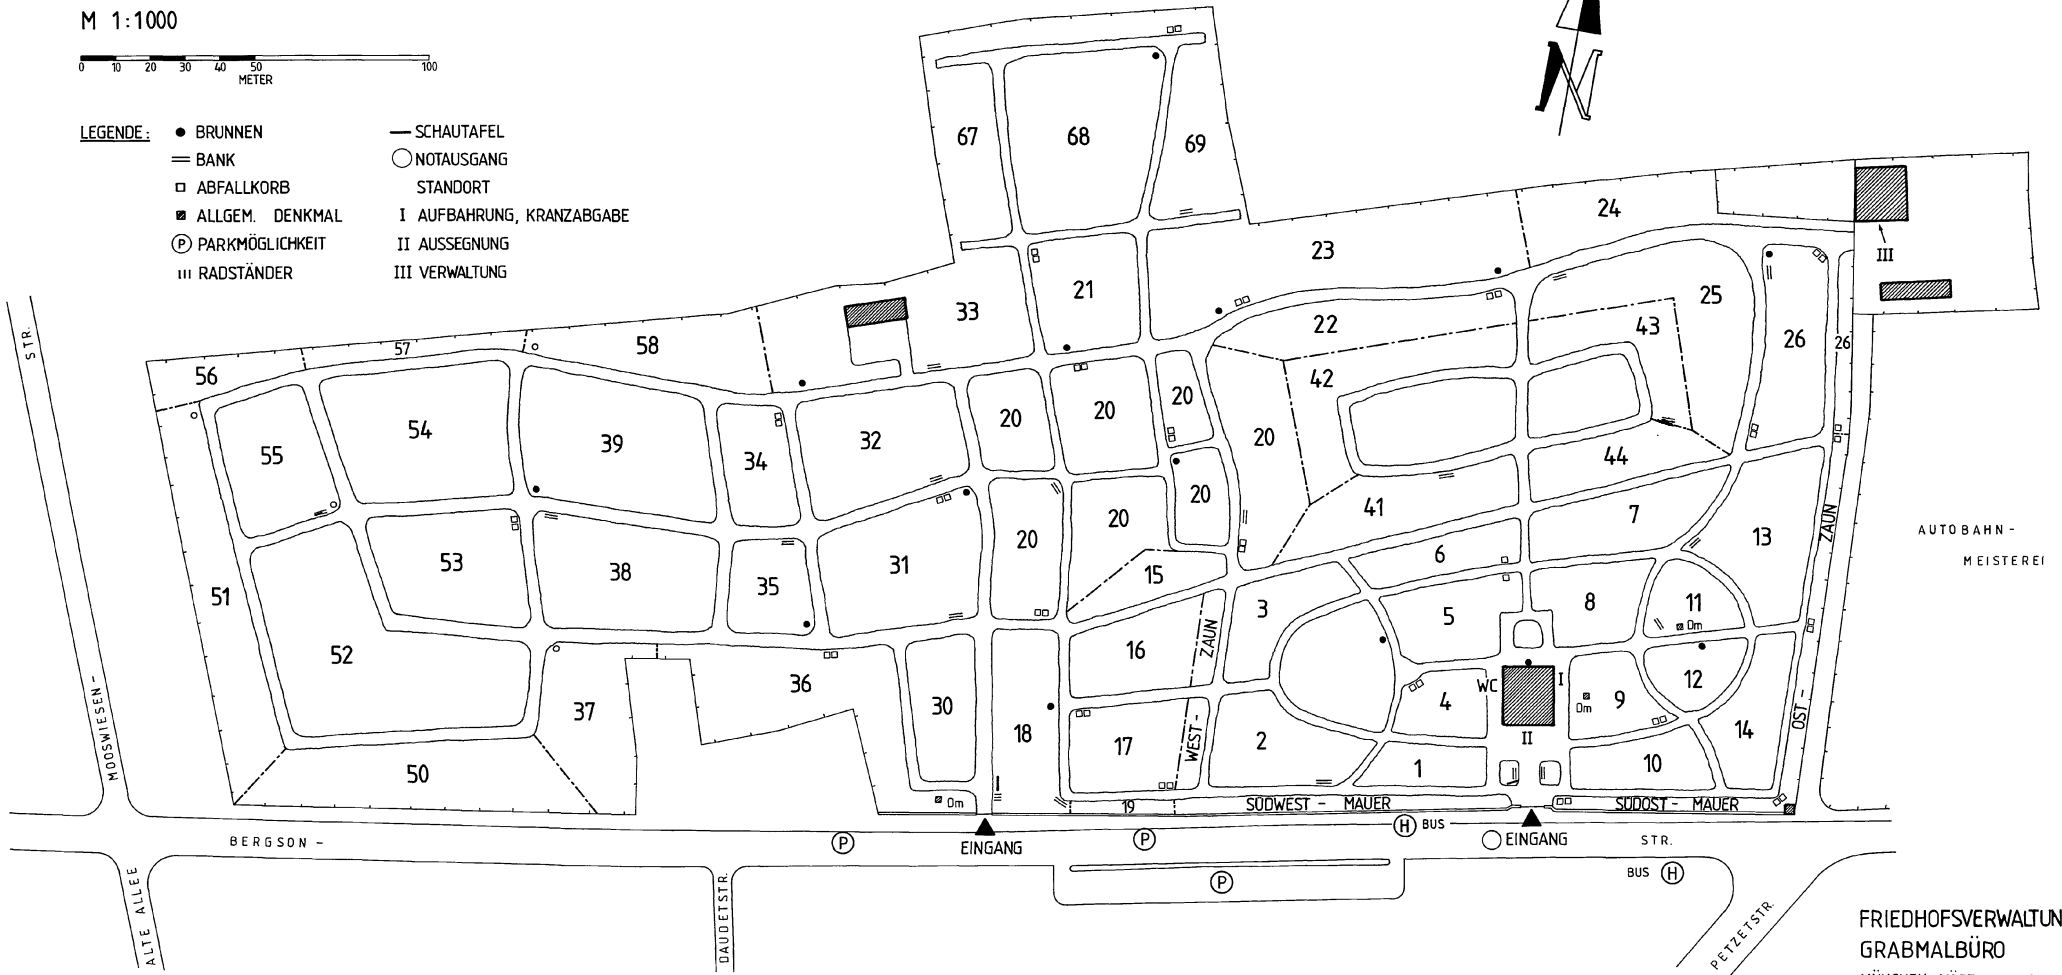

FRIEDHOFSVERWALTUNG
GRABMALBÜRO
MÜNCHEN, MÄRZ 2010 G.